




PRZEKROJE SZCZEGÓŁOWE
od km 0+042 do 0+198 *

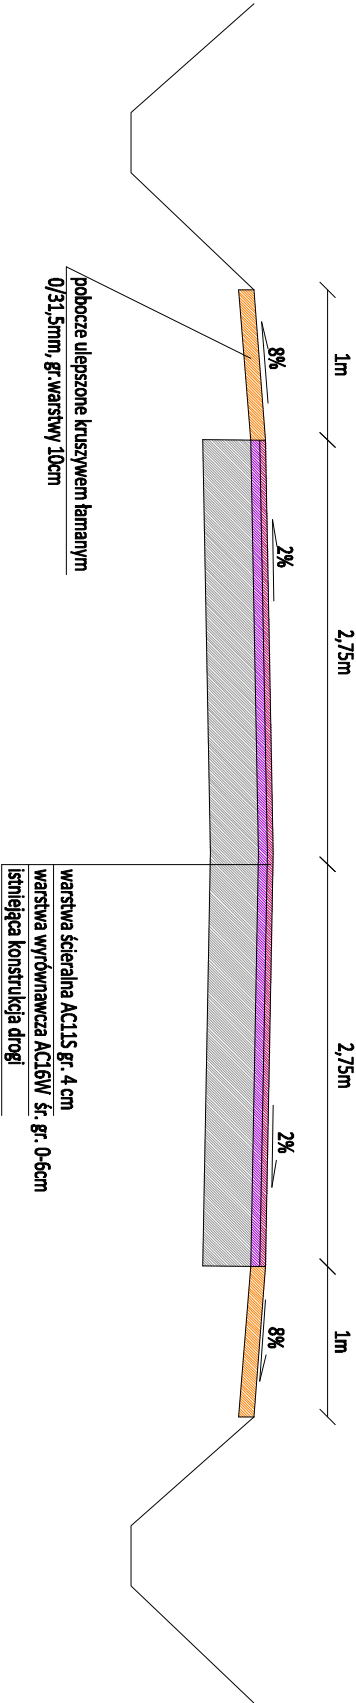

PRZEKROJE SZCZEGÓŁOWE
od km 0+000 do km 0+048 *
od km 0+198 do km 0+241 *

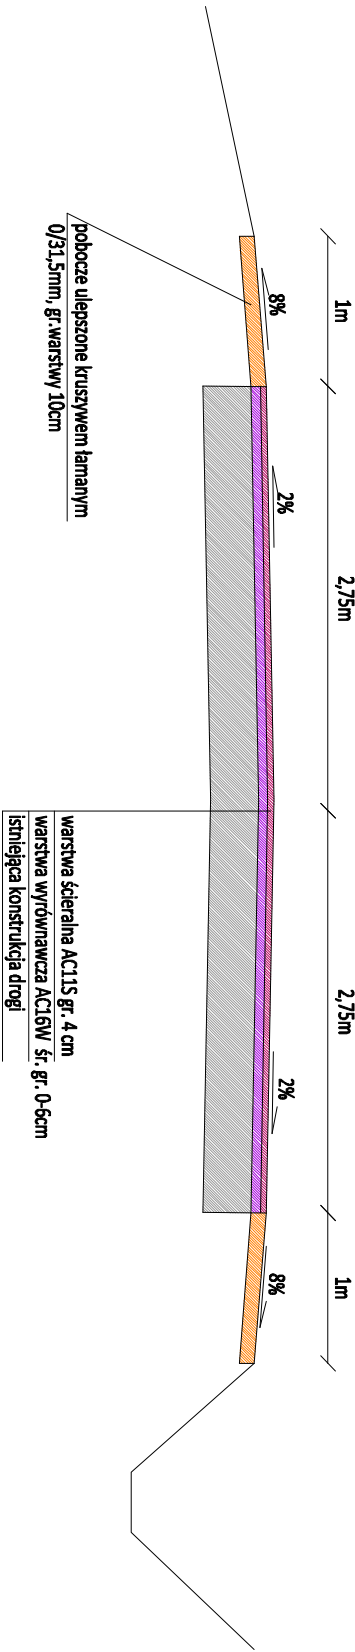

PRZEKROJE SZCZEGÓŁOWE
od km 0+241 do 0+277 *

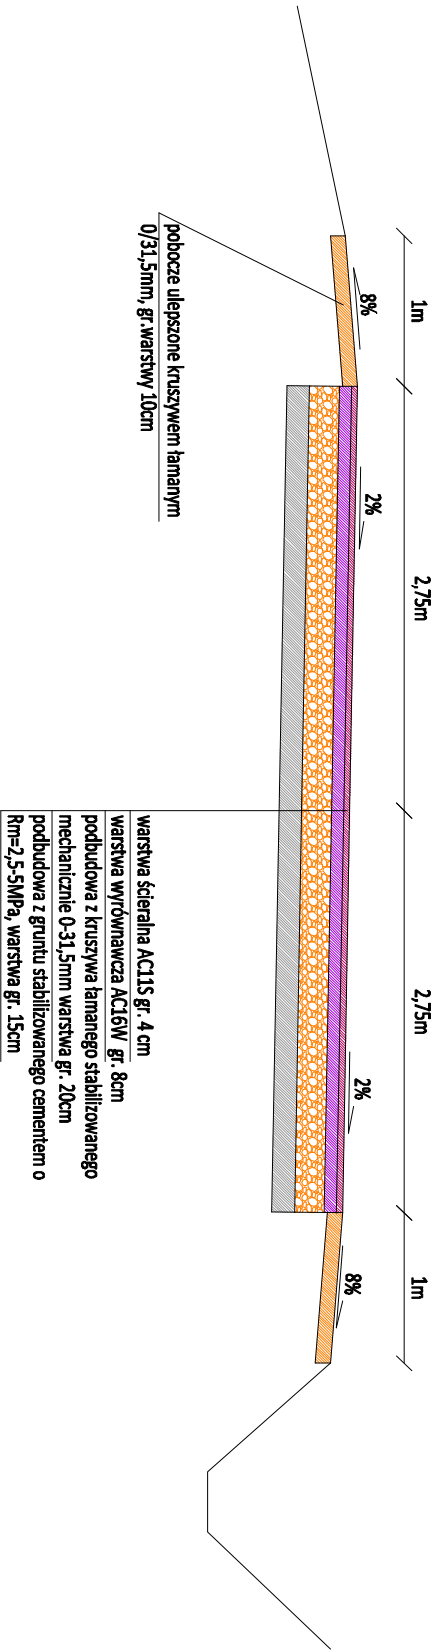

* podana kilometracja jest kilometrą roboczą

INWESTYCJA: Przebudowa drogi powiatowej Nr 1056L, Kodła - Turawa - Bokulka Polska - Szeszywa - Łomazy od km 14+466 do km 14+850, odc. dł. 0,384 km w m. Turawa		
BIURO PROJEKTOWE: Bando For Hopes Anna Mironczuk-Salak Wygnanka 188 21-302 Kąkolowice		
NAMNA RYSUNKU:	SKALA:	BRANŻA:
PRZEKROJE SZCZEGÓŁOWE	1:50	drogowa
PAZA: MATERIAŁY DO ZGŁOSZENIA ROBÓT	DATA: 16-02-2024r	NR RYSUNKU: PS-01
OPRACOWAŁ: mgr. Anna Mironczuk-Salak	PODPIS:	
SPRACOWAŁ: inż. Teresa Haido	PODPIS:	