




PRZEKROJE SZCZEGÓŁOWE
od km 0+042 do 0+198*

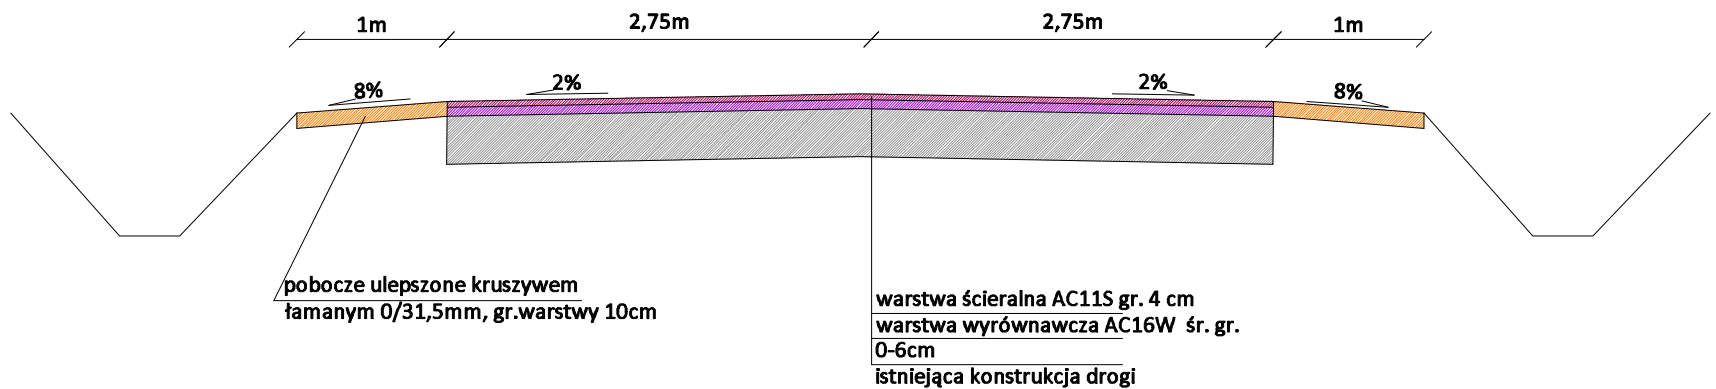

PRZEKROJE SZCZEGÓŁOWE
od km 0+000 do km 0+048*
od km 0+198 do km 0+241*

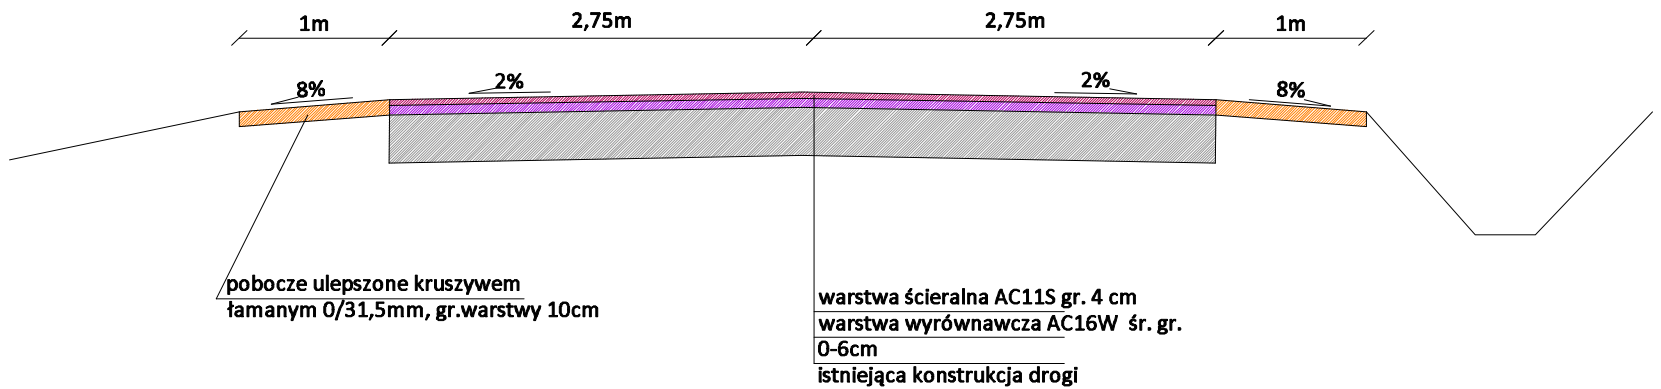

PRZEKROJE SZCZEGÓŁOWE
od km 0+241 do 0+277*

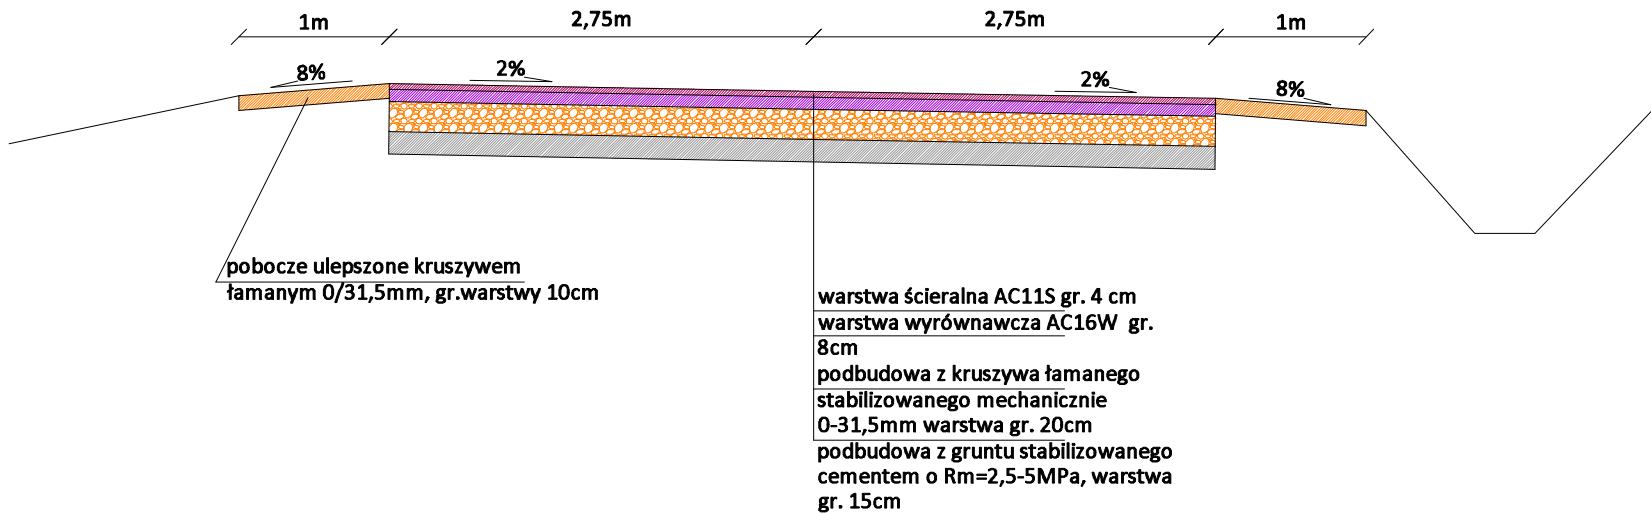

*podana kilometracja jest kilometrażem roboczym

INWESTYCJA: Przebudowa drogi powiatowej Nr 1056L Kodeń – Tucznia – Bokinka Pańska – Stasiówka - Łomazy od km 14+466 do km 14+850, odc. dł. 0,384 km w m. Tucznia		
BIURO PROJEKTOWE: Rancho For Horses Anna Mironczuk-Salak Wygnanek 18b 21-302 Kąkolewnica		
NAZWA RYSUNKU: PRZEKROJE SZCZEGÓŁOWE	SKALA: 1:50	BRANŻA: drogowa
FAZA: PROJEKT WYKONAWCZY	DATA: 16-02-2024r	NR RYSUNKU: PS-01
OPRACOWAŁ: mgr. Anna Mironczuk-Salak	PODPIS:	
SPRAWDZIŁ: inż. Teresa Harko	PODPIS:	