



PRZEKROJE SZCZEGÓŁOWE
od km 0+277 do 0+384*

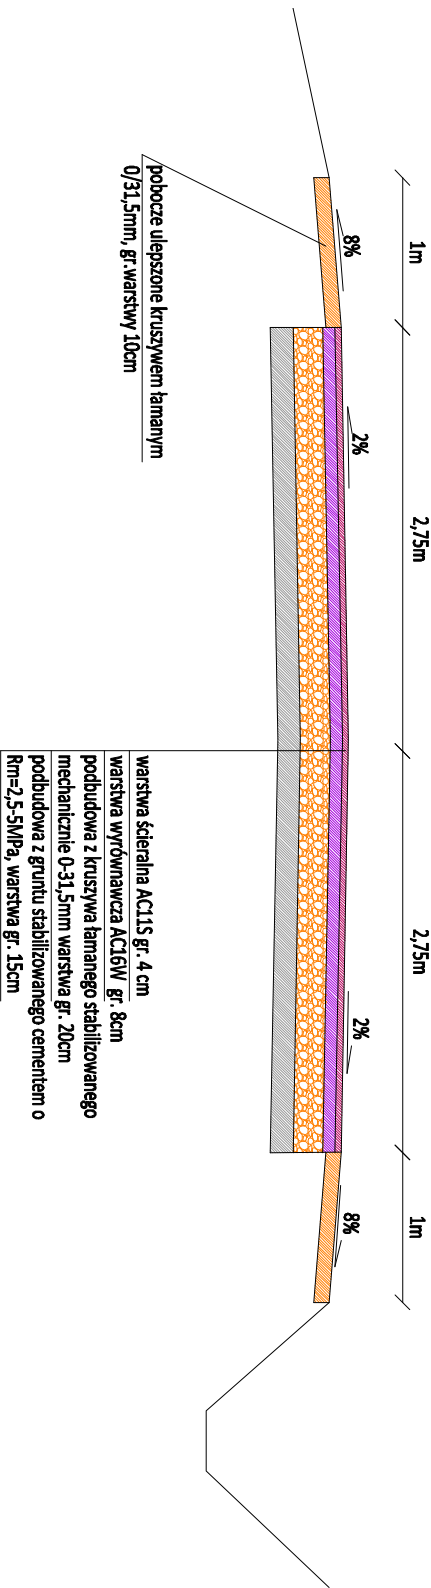

PRZEKROJE SZCZEGÓŁOWE
km 0+002,5*

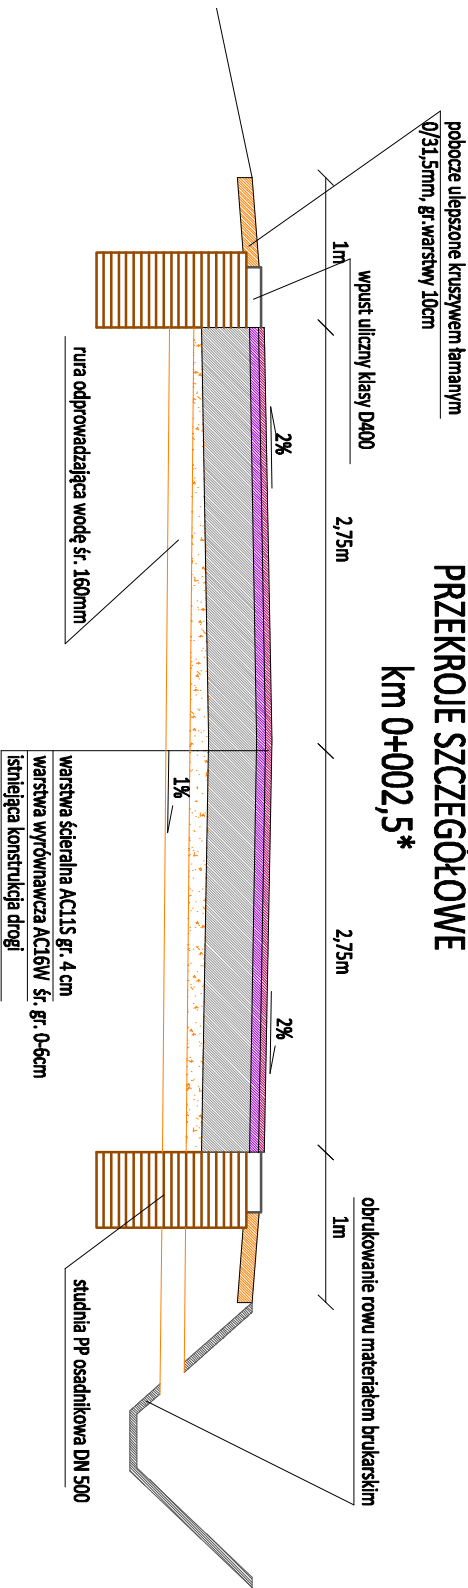

*podana kilometraża jest kilometrażem roboczym

INWESTYCJA:			
Przebudowa drogi powiatowej Nr 1056L, Kozdół - Turawa - Bolesława Pruska - Skątkowa - Łanowy od km 14+465 do km 14+850, odc. dł. 0,384 km w m. Turawa			
BUDOWA PROJEKTOWE:			
Rancho For Horses Anna Mirocznik-Szałak			
Wygnania 186			
21-302 Kąkolowiczka			
NAZWA RYSUNKU:		SKALA:	BRANŻA:
PRZEKROJE SZCZEGÓŁOWE		1:50	drogowa
PŁAKA:		DATA:	NR RYSUNKU:
MATERIAŁY DO ZGŁOSZENIA ROBÓT		16-02-2024r	PS-02
OPRACOWAŁ:		PODPIS:	
mgr. Anna Mirocznik-Szałak			
SPRAWDZIŁ:		PODPIS:	
mgr. Teresa Harko			