
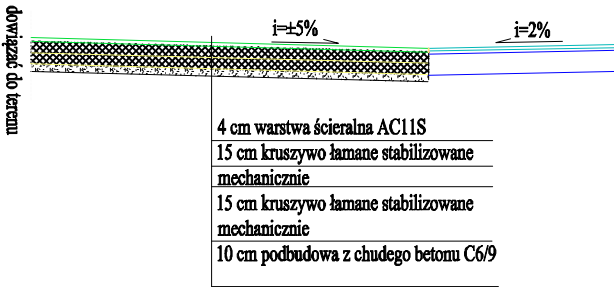



SCHEMAT ZIAZDU PUBLICZNEGO  
O NAWIERZCHNI BITUMICZNEJ

oś drogi 101668L

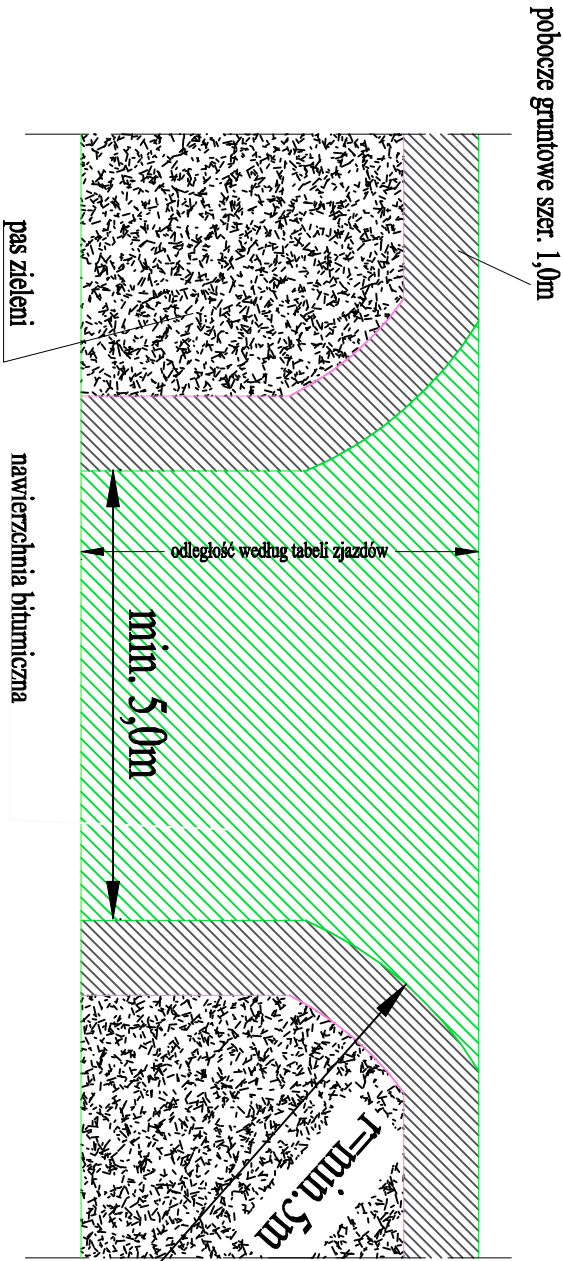

INWESTYCJA:  Remont nawierzchni drogi gminnej nr 101668L w m. Łaniewski odc. długości 0,592 km		BIURO PROJEKTOWE:  Racibo For Horses Anna Mironczuk-Sulik Wygonka 18B 21-502 Kąkolowice		
NAZWA RYSUNKU:  SCHEMAT ZIAZDU PUBLICZNEGO	SKALA:  1:50	BRANŻA:  drogowa		
FAZA:  DOKUMENTACJA UPROSZCZONA	DATA:  02.02.2024r	NR RYSUNKU:  ZP-01		
PROJEKTANT:  mgr. Anna Mironczuk-Sulik		PODPIS:		