



SZCZEGÓŁ KONSTRUKCYJNY

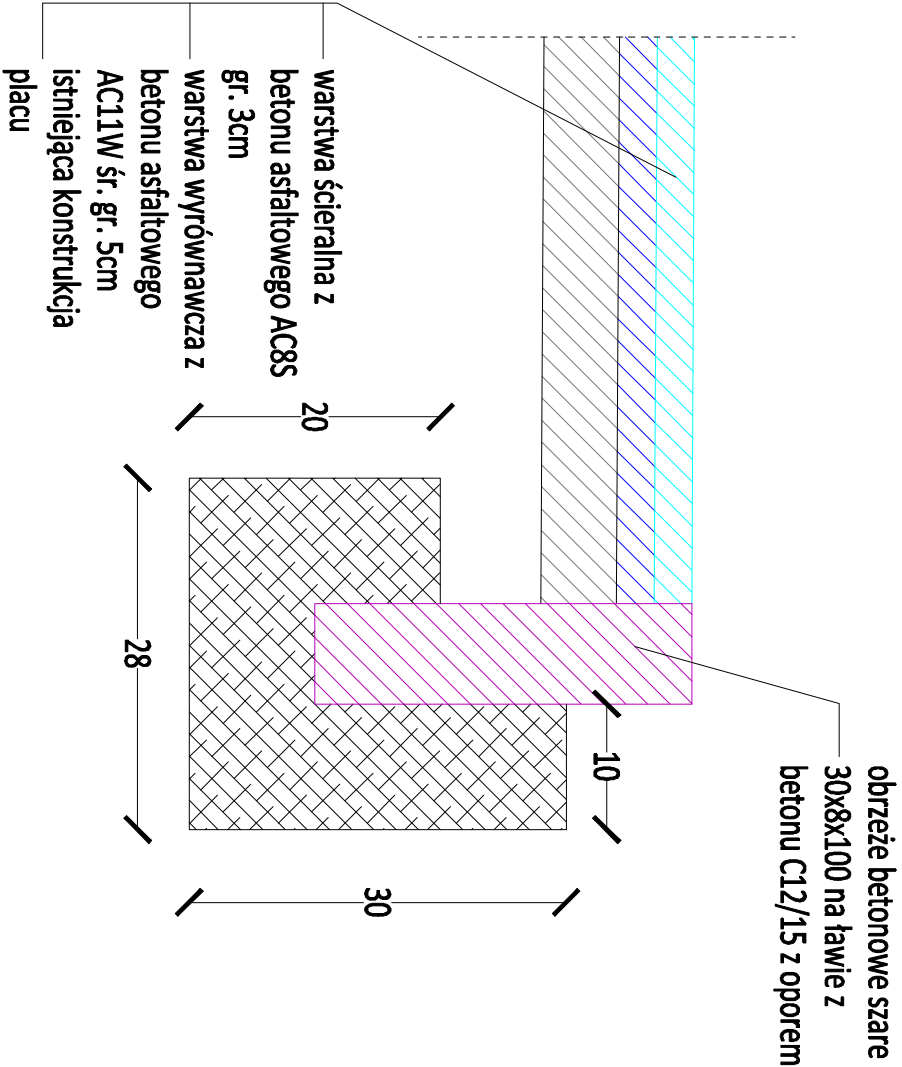

INWESTYCJA: Remont nawierzchni placu przy OSP w m. Tucza			
BIURO PROJEKTOWE: Rancho For Horses Anna Mitroczuk-Salaś Wygnanła 18b 21-302 Kąkolewnica			
NAZWA RYSUNKU: SZCZEGÓŁ KONSTRUKCYJNY	SKALA: 1:125	BRANŻA: drogowa	
FAZA: DOKUMENTACJA UPROSZCZONA	DATA: 02-02-2024r	NR RYSUNKU: SK-01	
PROJEKTANT: mgr. Anna Mitroczuk-Salaś		PODPIS:	