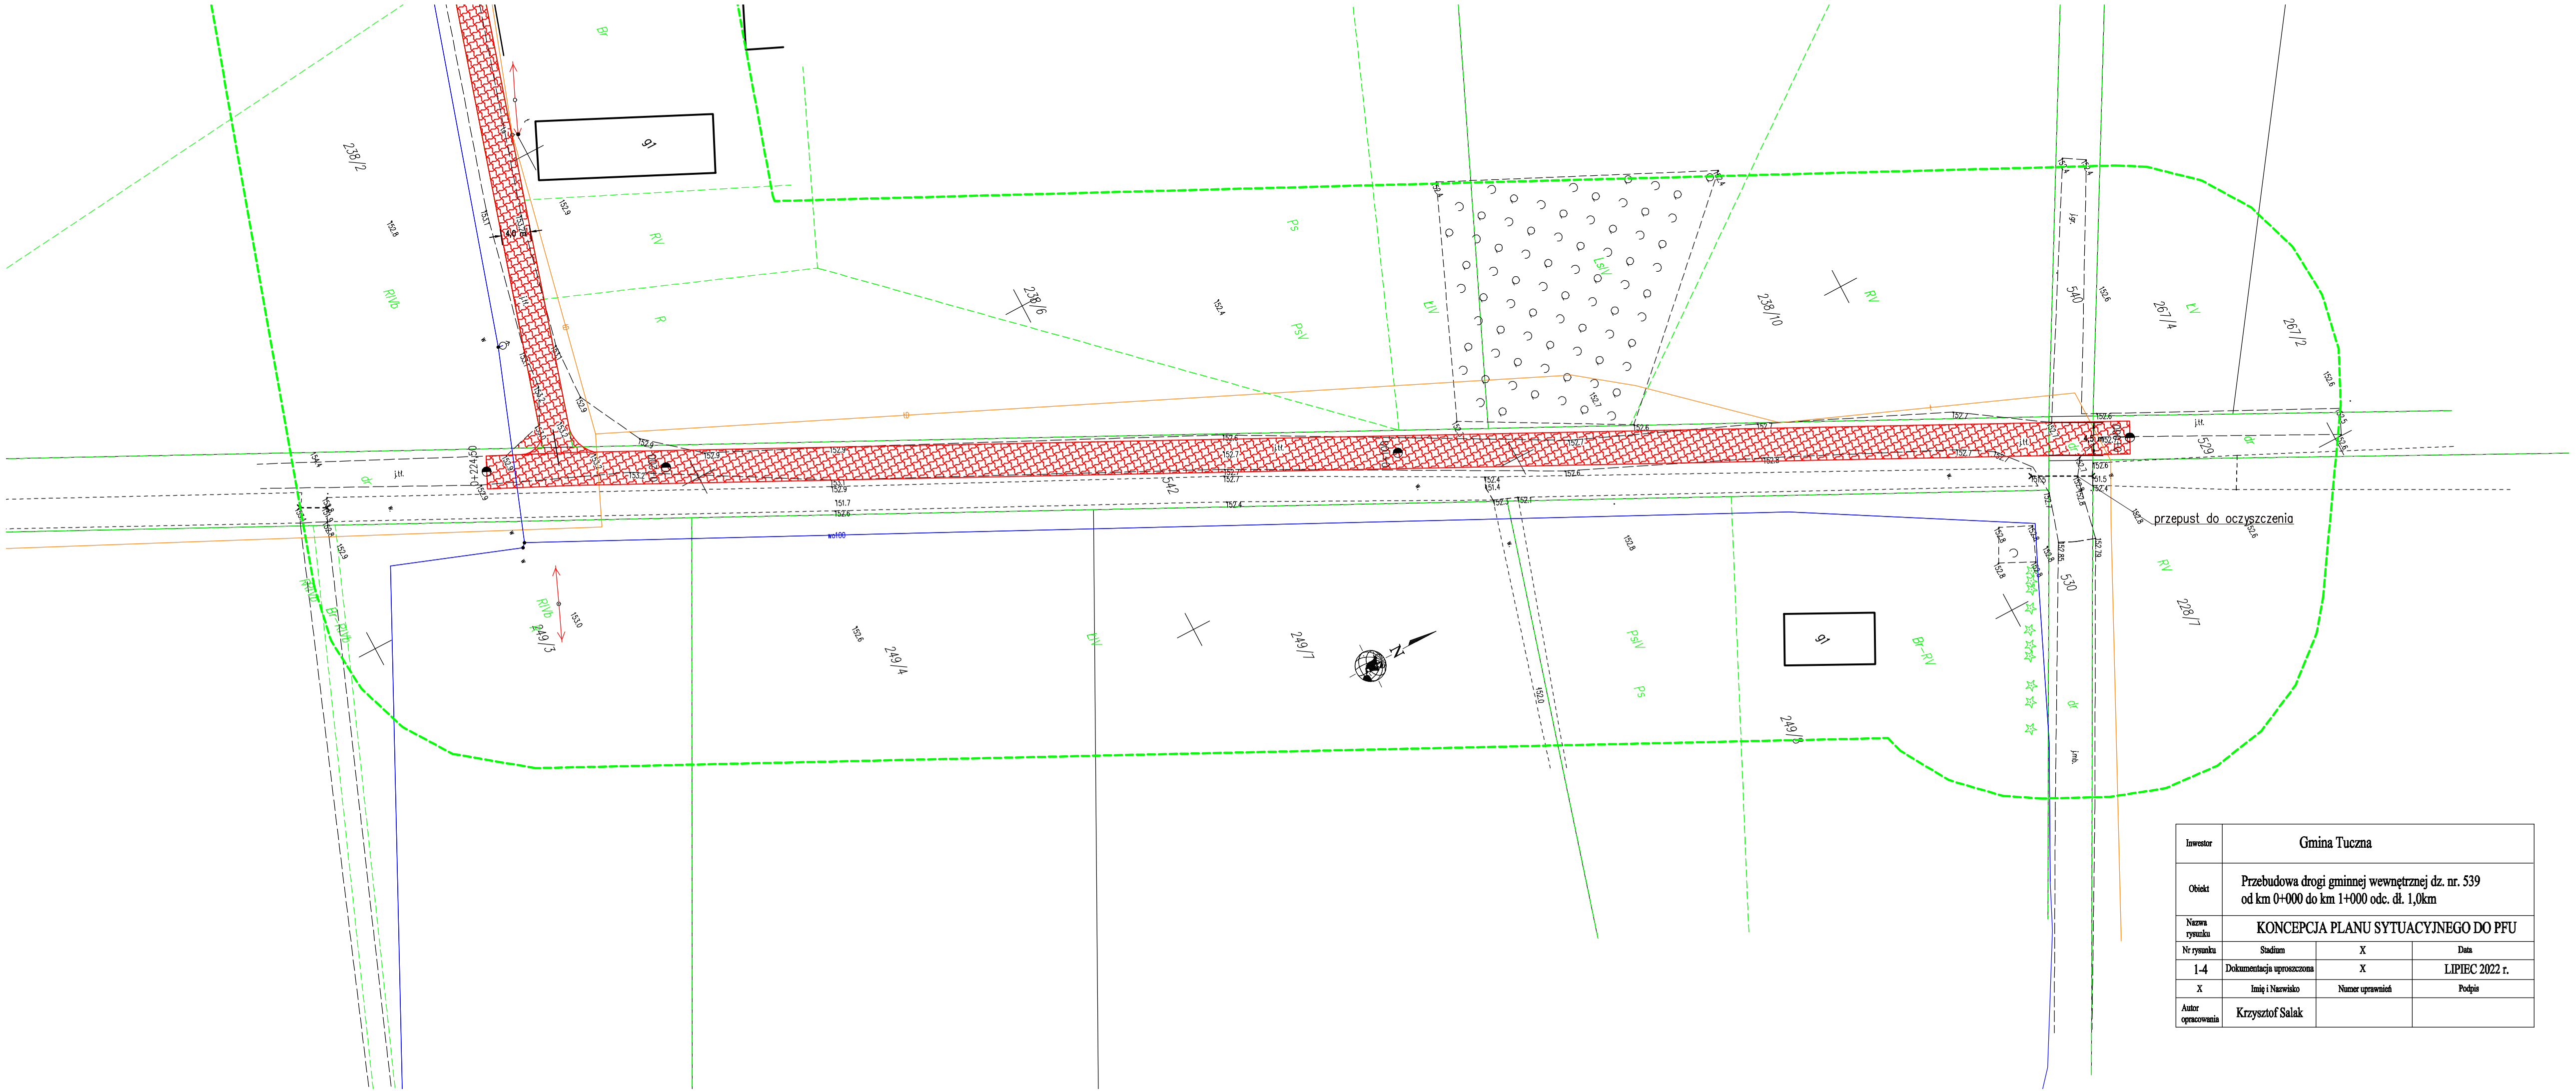

Inwestor	Gmina Tuczna		
Obiekt	Przebudowa drogi gminnej wewnętrznej dz. nr. 539 od km 0+000 do km 1+000 odc. dł. 1,0km		
Nazwa rysunku	KONCEPCJA PLANU SYTUACYJNEGO DO PFU		
Nr rysunku	Stadium	X	Data
1-4	Dokumentacja uproszczona	X	LIPIEC 2022 r.
X	Imię i Nazwisko	Numer uprawnień	Podpis
Autor opracowania	Krzysztof Salak		