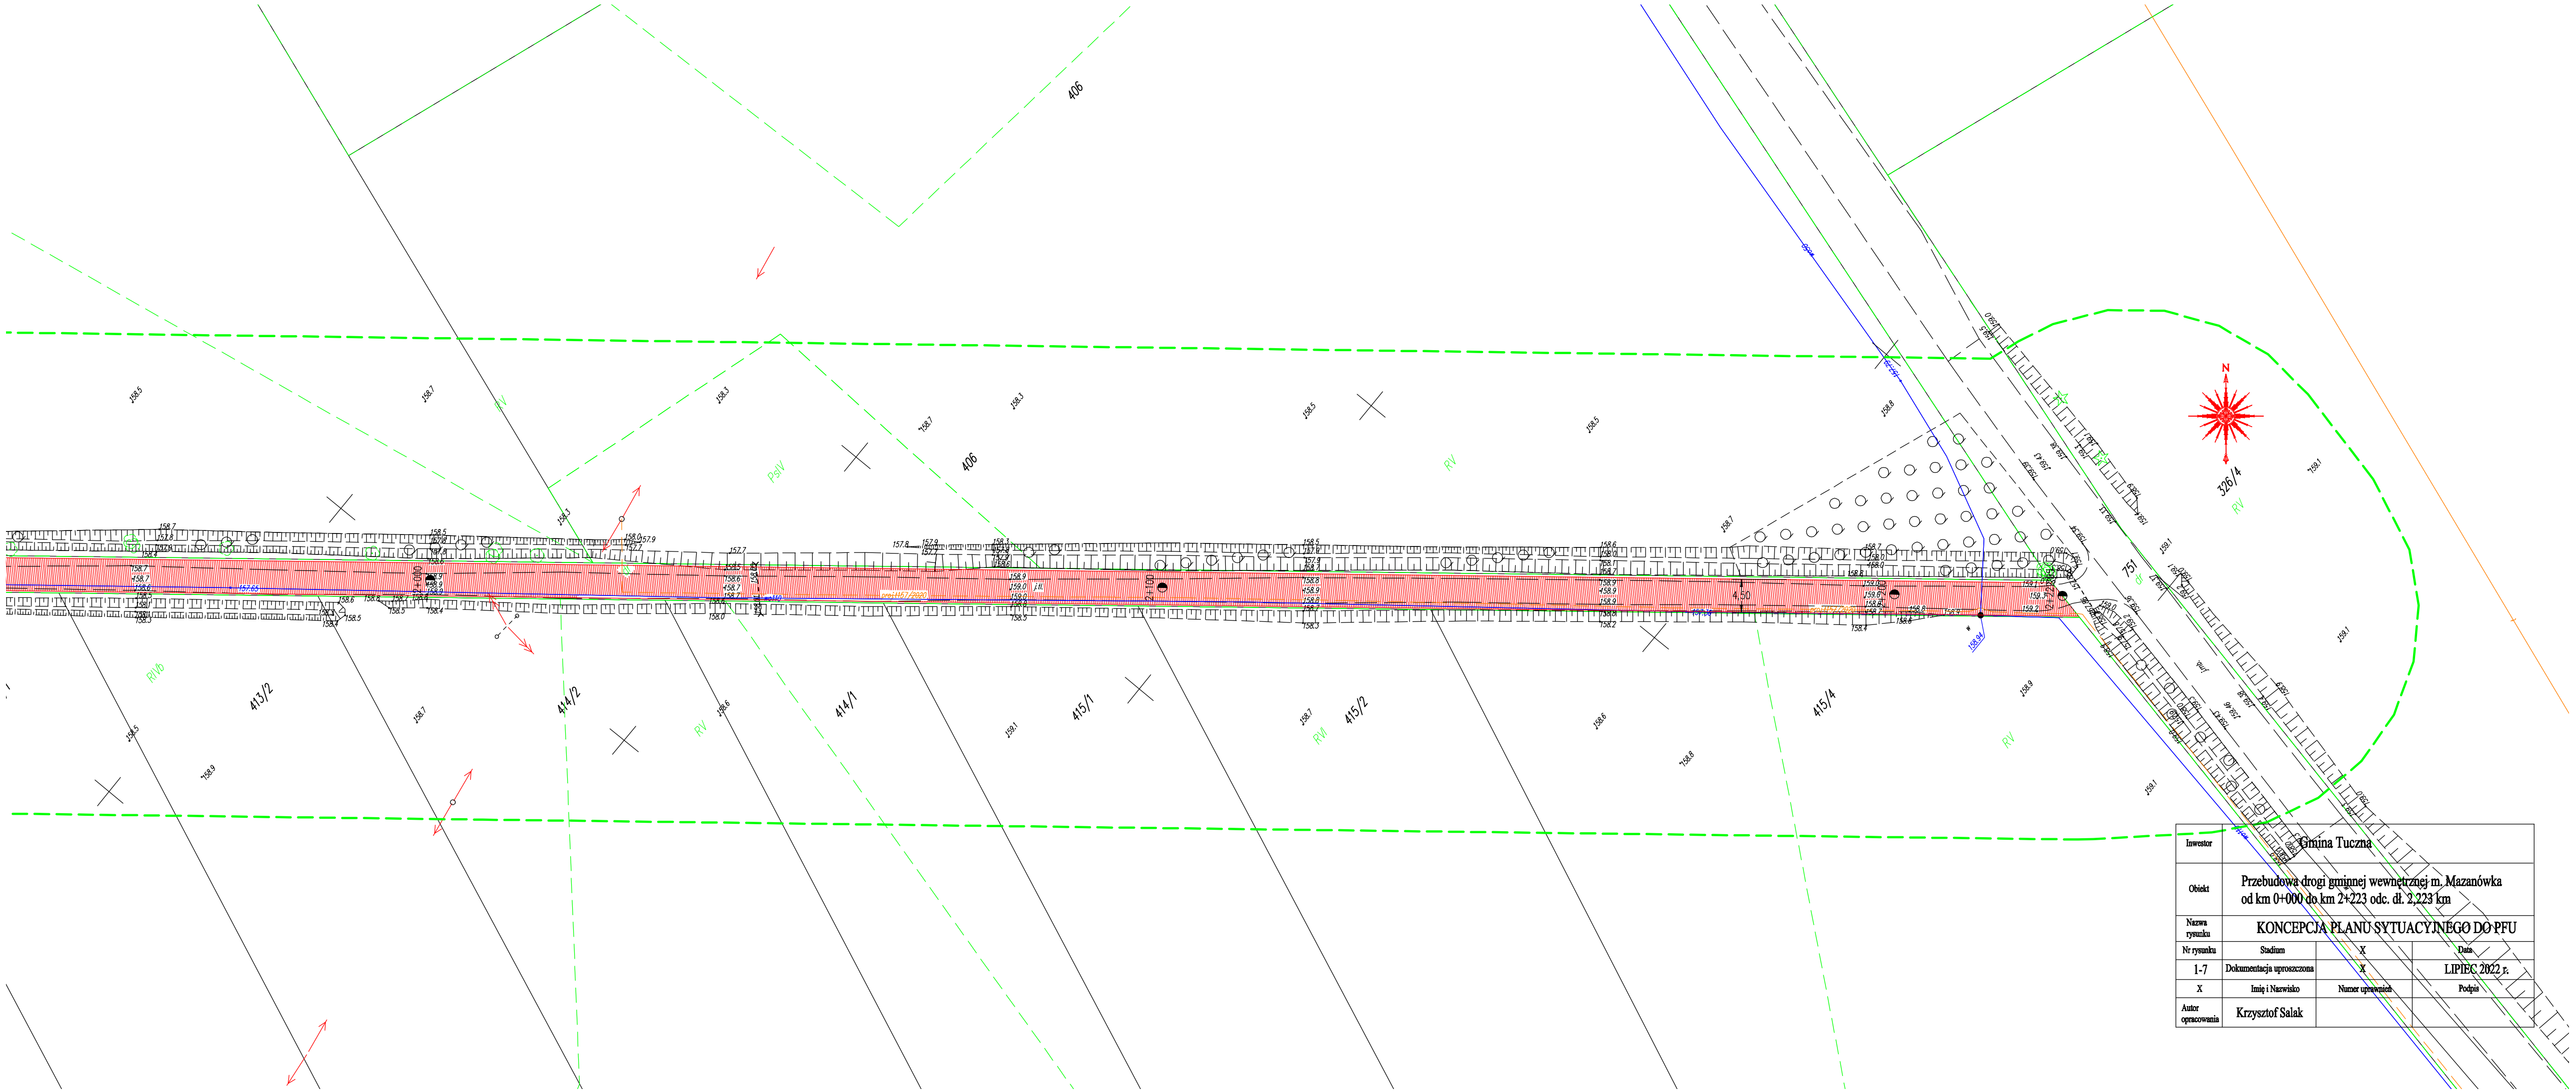

Inwestor	Gmina Tuczna		
Obiekt	Przebudowa drogi gminnej wewnętrznej m. Mazanówka od km 0+000 do km 2+223 odc. dł. 2,223 km		
Nazwa rysunku	KONCEPCJA PLANU SYTUACYJNEGO DO PFU		
Nr rysunku	Stadium	X	Data
1-7	Dokumentacja uproszczona	X	LIPIEC 2022 r.
X	Imię i Nazwisko	Numer uprawnień	Podpis
Autor opracowania	Krzysztof Salak		