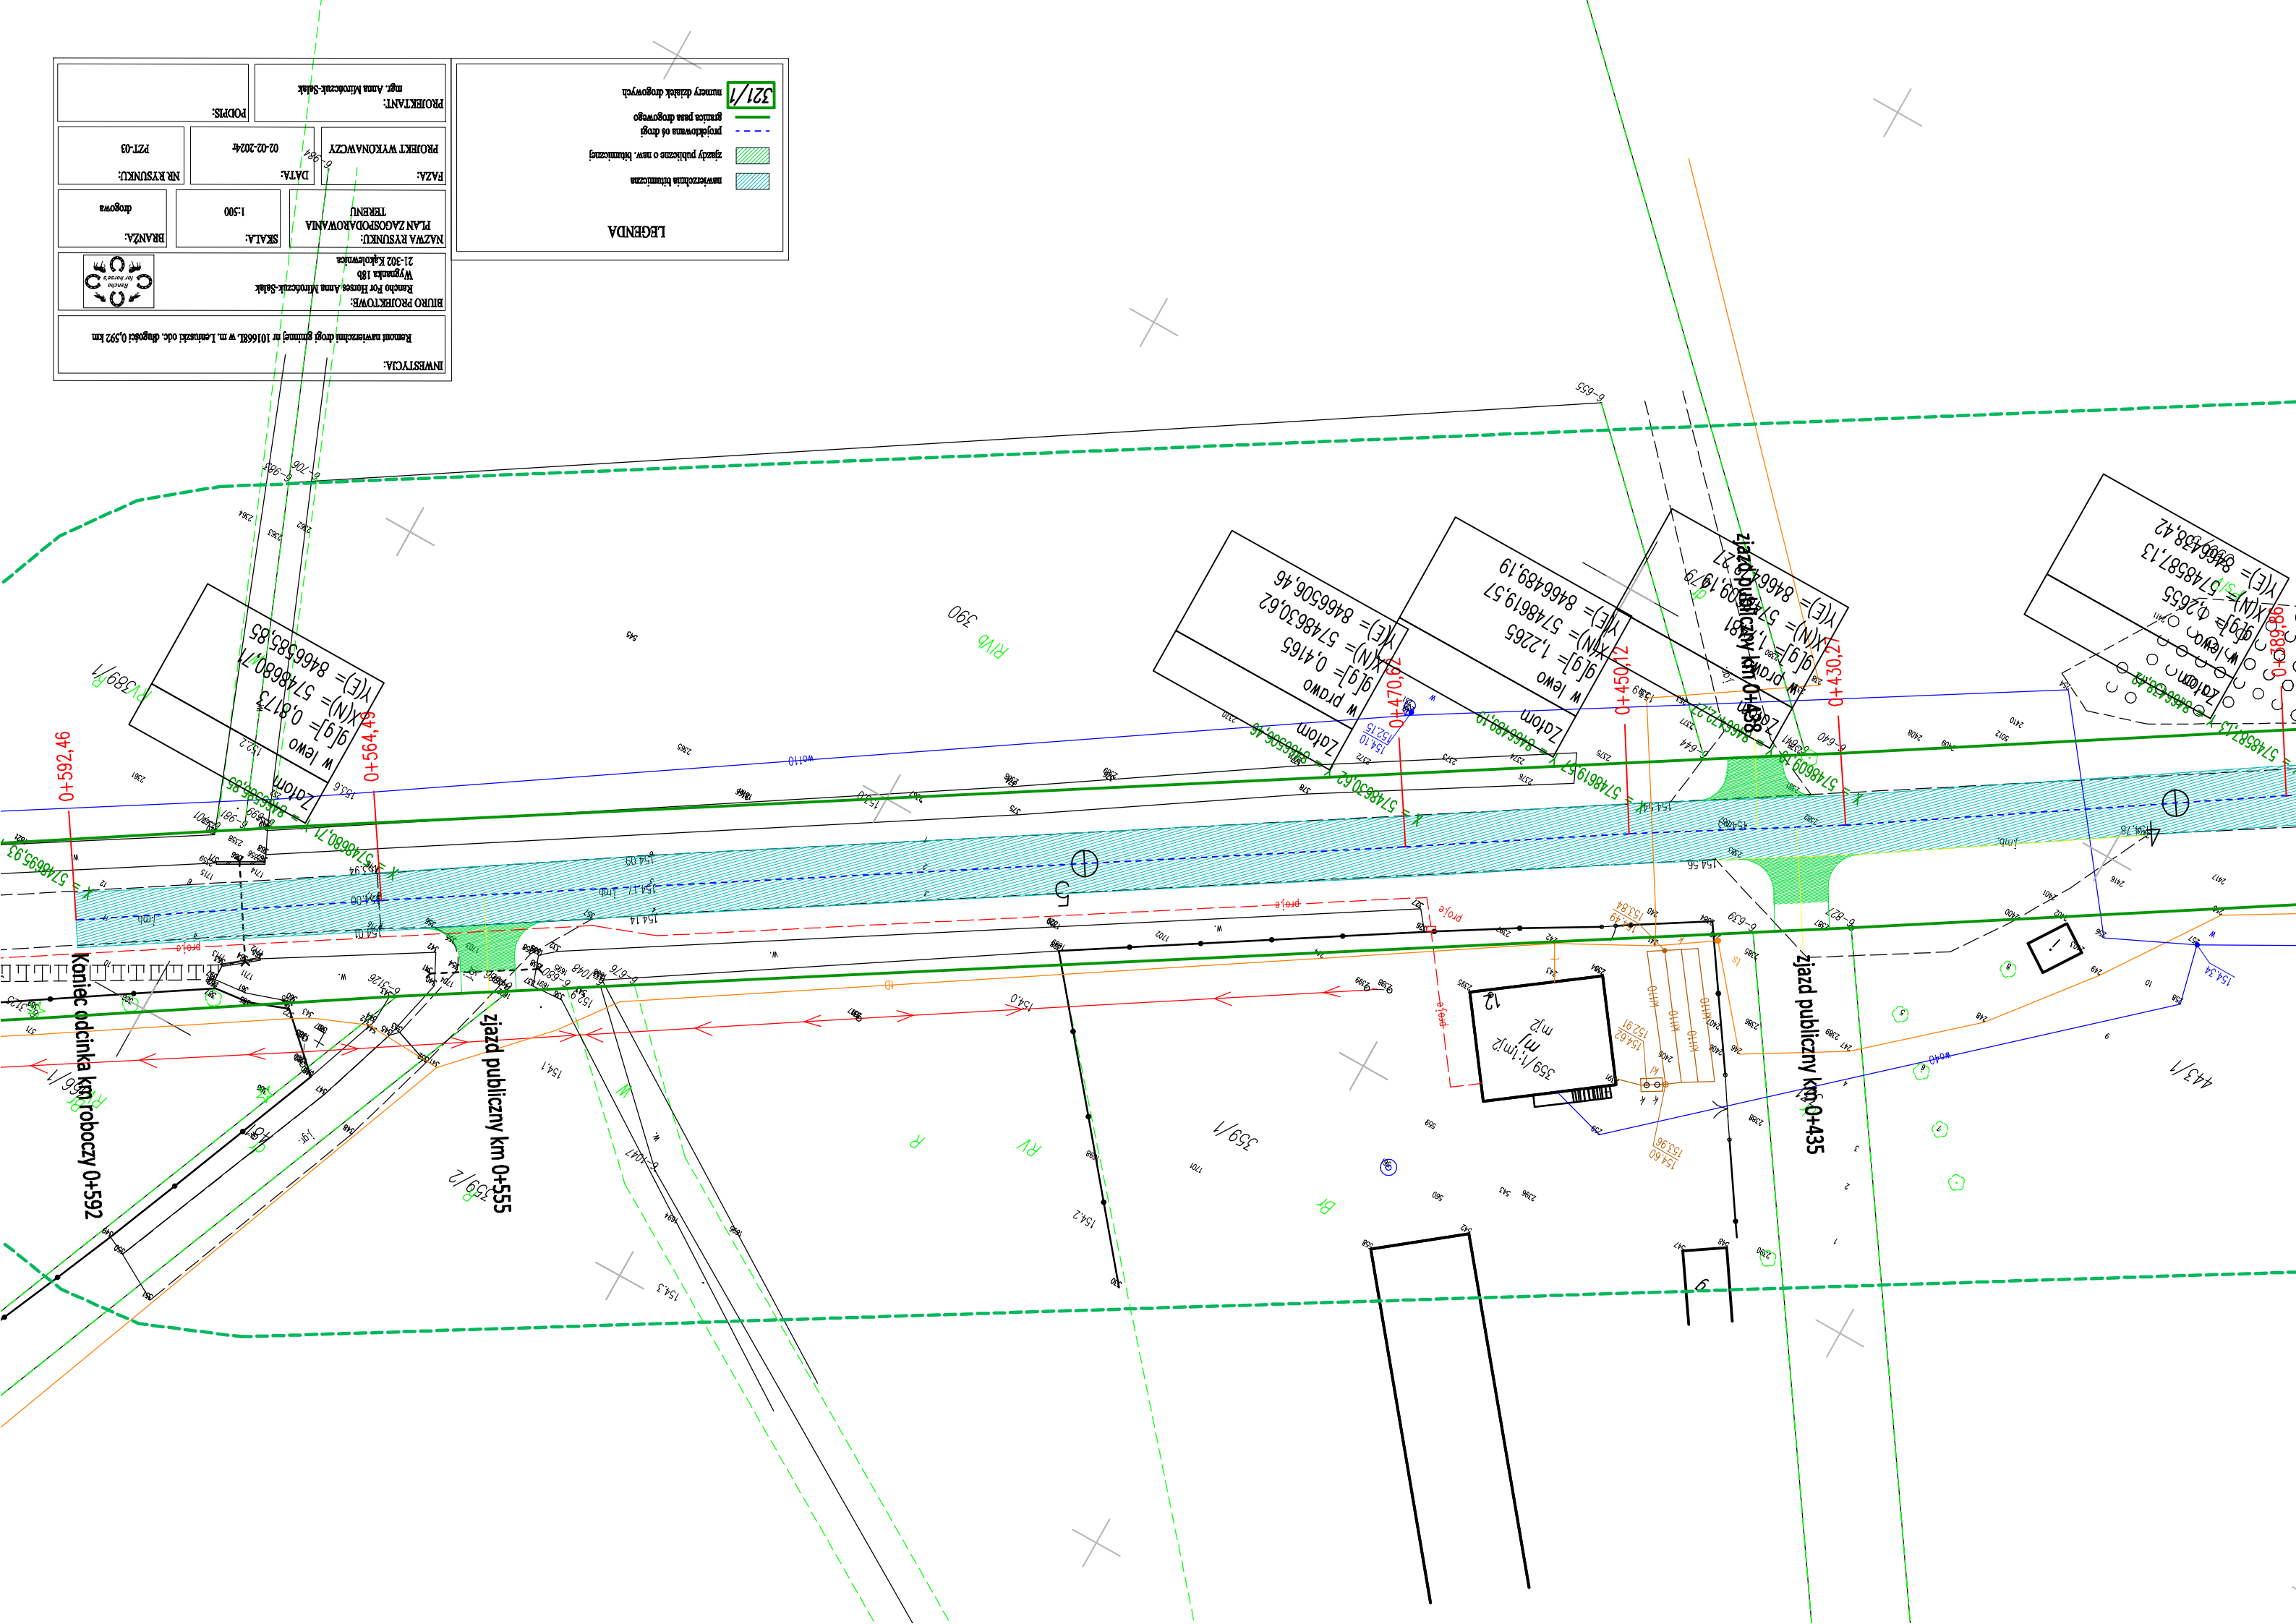

INWESTYCJA:
Remont nawierzchni drogi gminnej nr 101668L w m. Leniuszki odc. długości 0,592 km
BIURO PROJEKTOWE:
Rancho For Horses Anna Mirończuk-Salak
Wygnanka 18b
21-302 Kąkolewnica
NAZWA RYSUNKU:
PLAN ZAGOSPODAROWANIA TERENU
SKALA:
1:500
BRANŻA:
drogowa
FAZA:
PROJEKT WYKONAWCZY
DATA:
02-02-2024r
NR RYSUNKU:
PZT-03
PROJEKTANT:
mgr. Anna Mirończuk-Salak
PODPIS:
LEGENDA
nawierzchnia bitumiczna
zjazdy publiczne o naw. bitumicznej
projektowana oś drogi
granica pasa drogowego
321/1
numery działek drogowych
0+592,46
0+564,49
0+470,62
0+450,12
0+430,27
0+389,86
Koniec odcinka km roboczy 0+592
zjazd publiczny km 0+555
zjazd publiczny km 0+435
359/1
359/2
443/1
RV
RVb
390